Załącznik graficzny nr 2 - ulica Modrzewiowa - zakres kanalizacji deszczowej
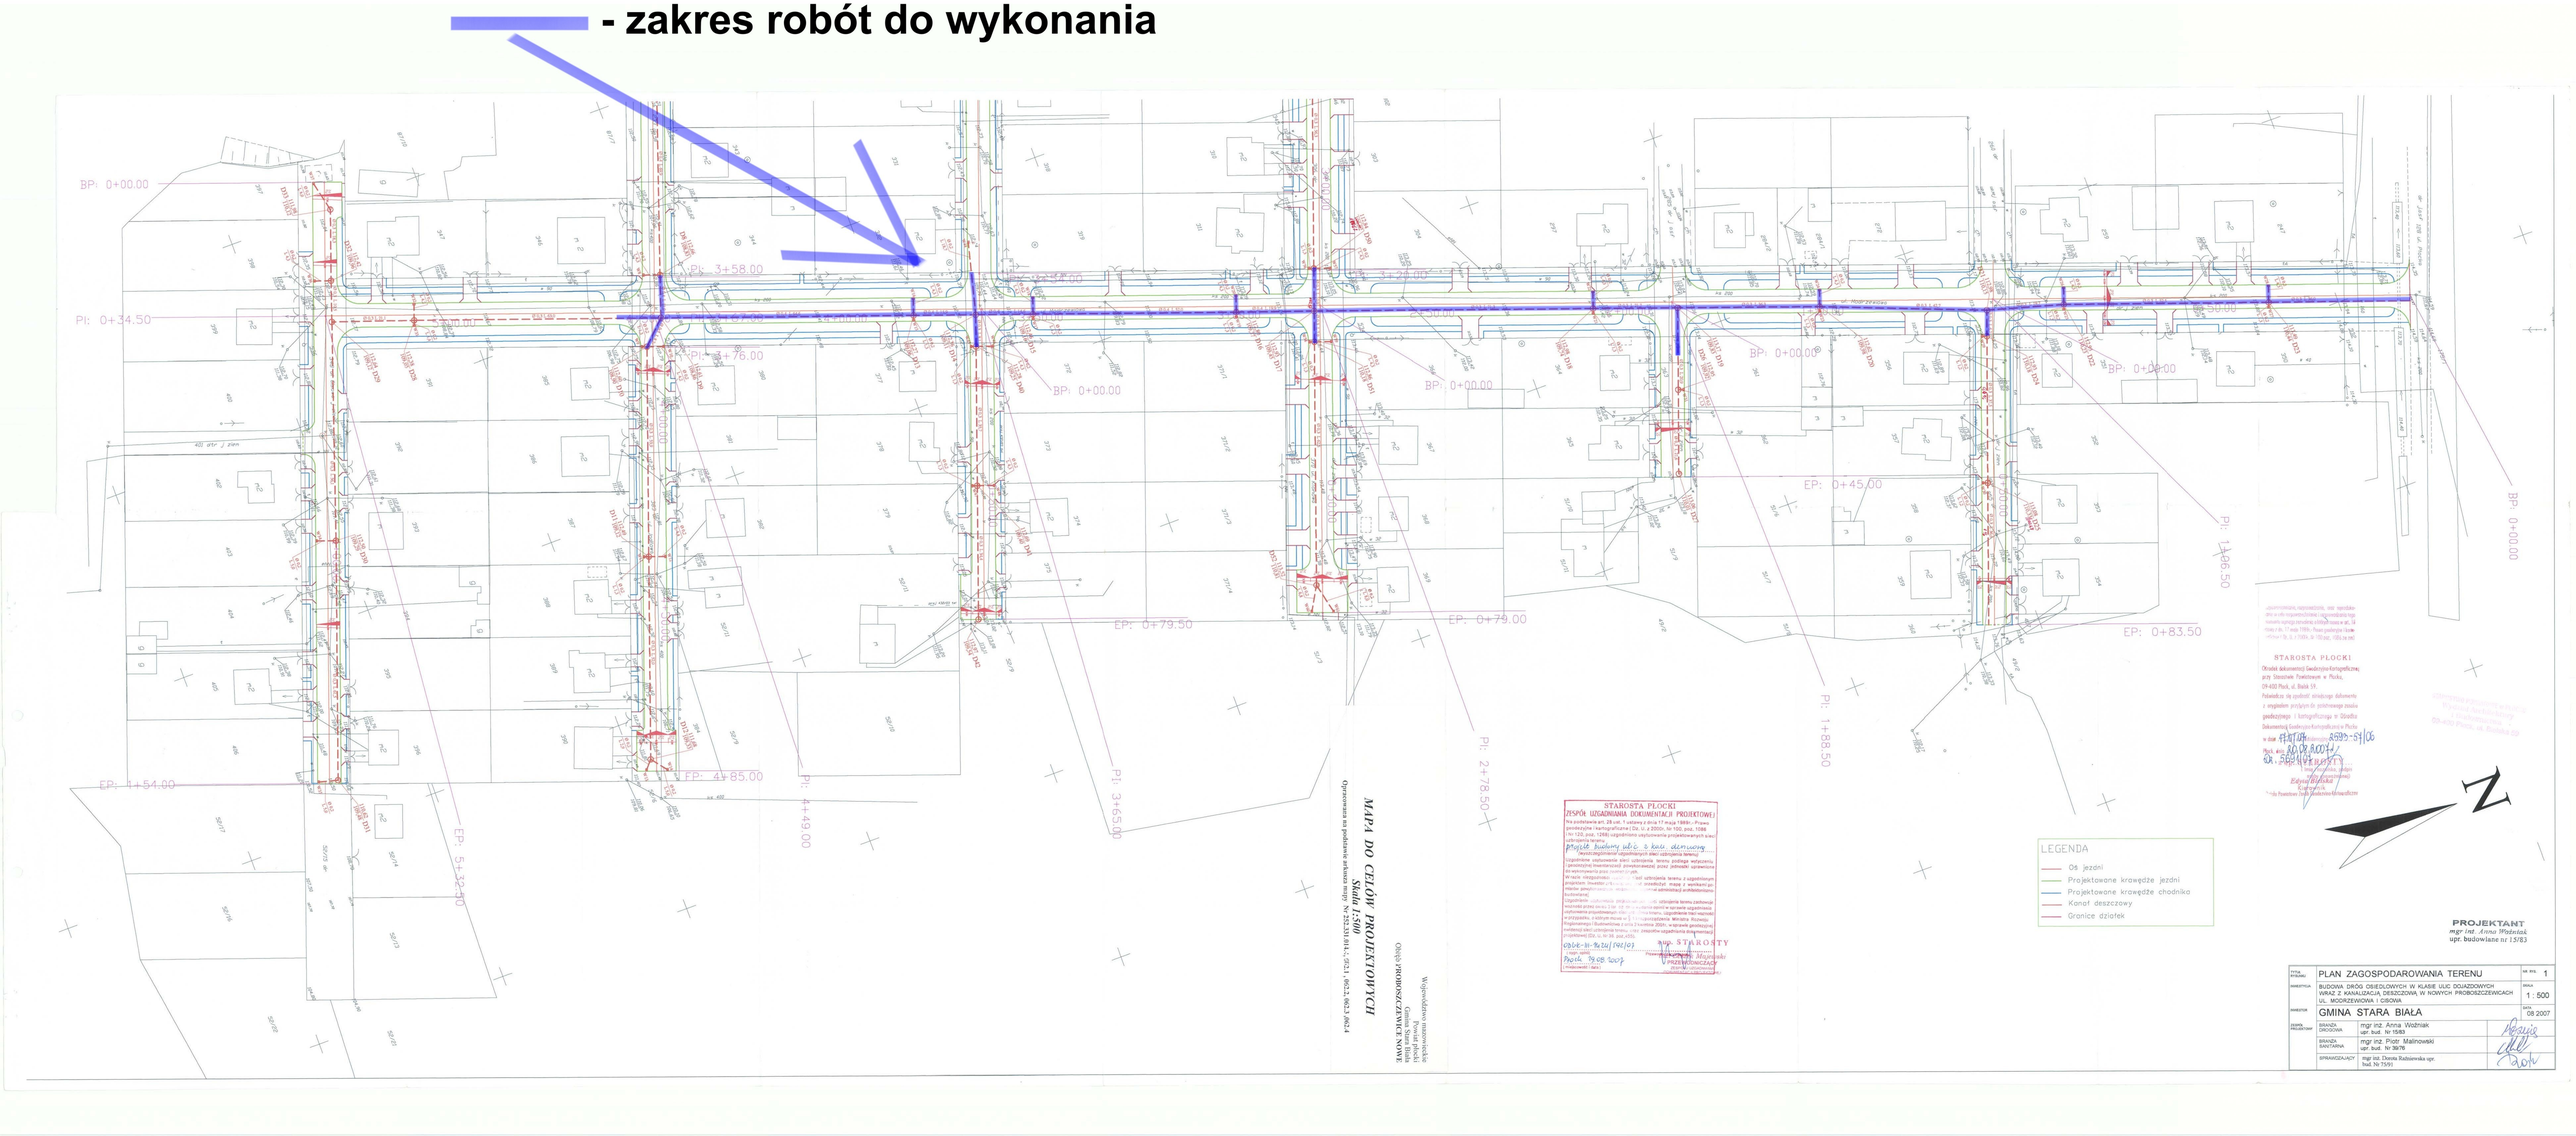
- zakres robót do wykonania