


1. *Sorbus intermedia* - jarzab szwedzki
2. *Pinus mugo 'Columnaris'* Sosna górska – kosodrzewina „Columnaris”
3. *Pinus mugo var. Pumilio* – sosna górska ‘Pumilio’
4. *Juniperus horizontalis 'Wiltoni'* – jałowiec płozący ‘Wiltoni’
5. *Spiraea cinerea 'Grefsheim'* – tawuła szara ‘Grefsheim’
6. *Spiraea japonica 'Albiflora'* – tawuła japońska ‘Albiflora’
7. *Spiraea japonica 'Goldflame'* – tawuła japońska ‘Goldflame’
8. *Helictotrichon sempervirens* – owies wiecznie zielony
9. *Pennisetum alopecuroides* – rozplenica japońska
10. *Salvia nemorosa* – szalwia omszona
11. *Vinca minor* – barwinek pospolity
12. *Pachysandra terminalis* – runianka japońska
13. *Fallopia aubertii* - rdestówka Auberta

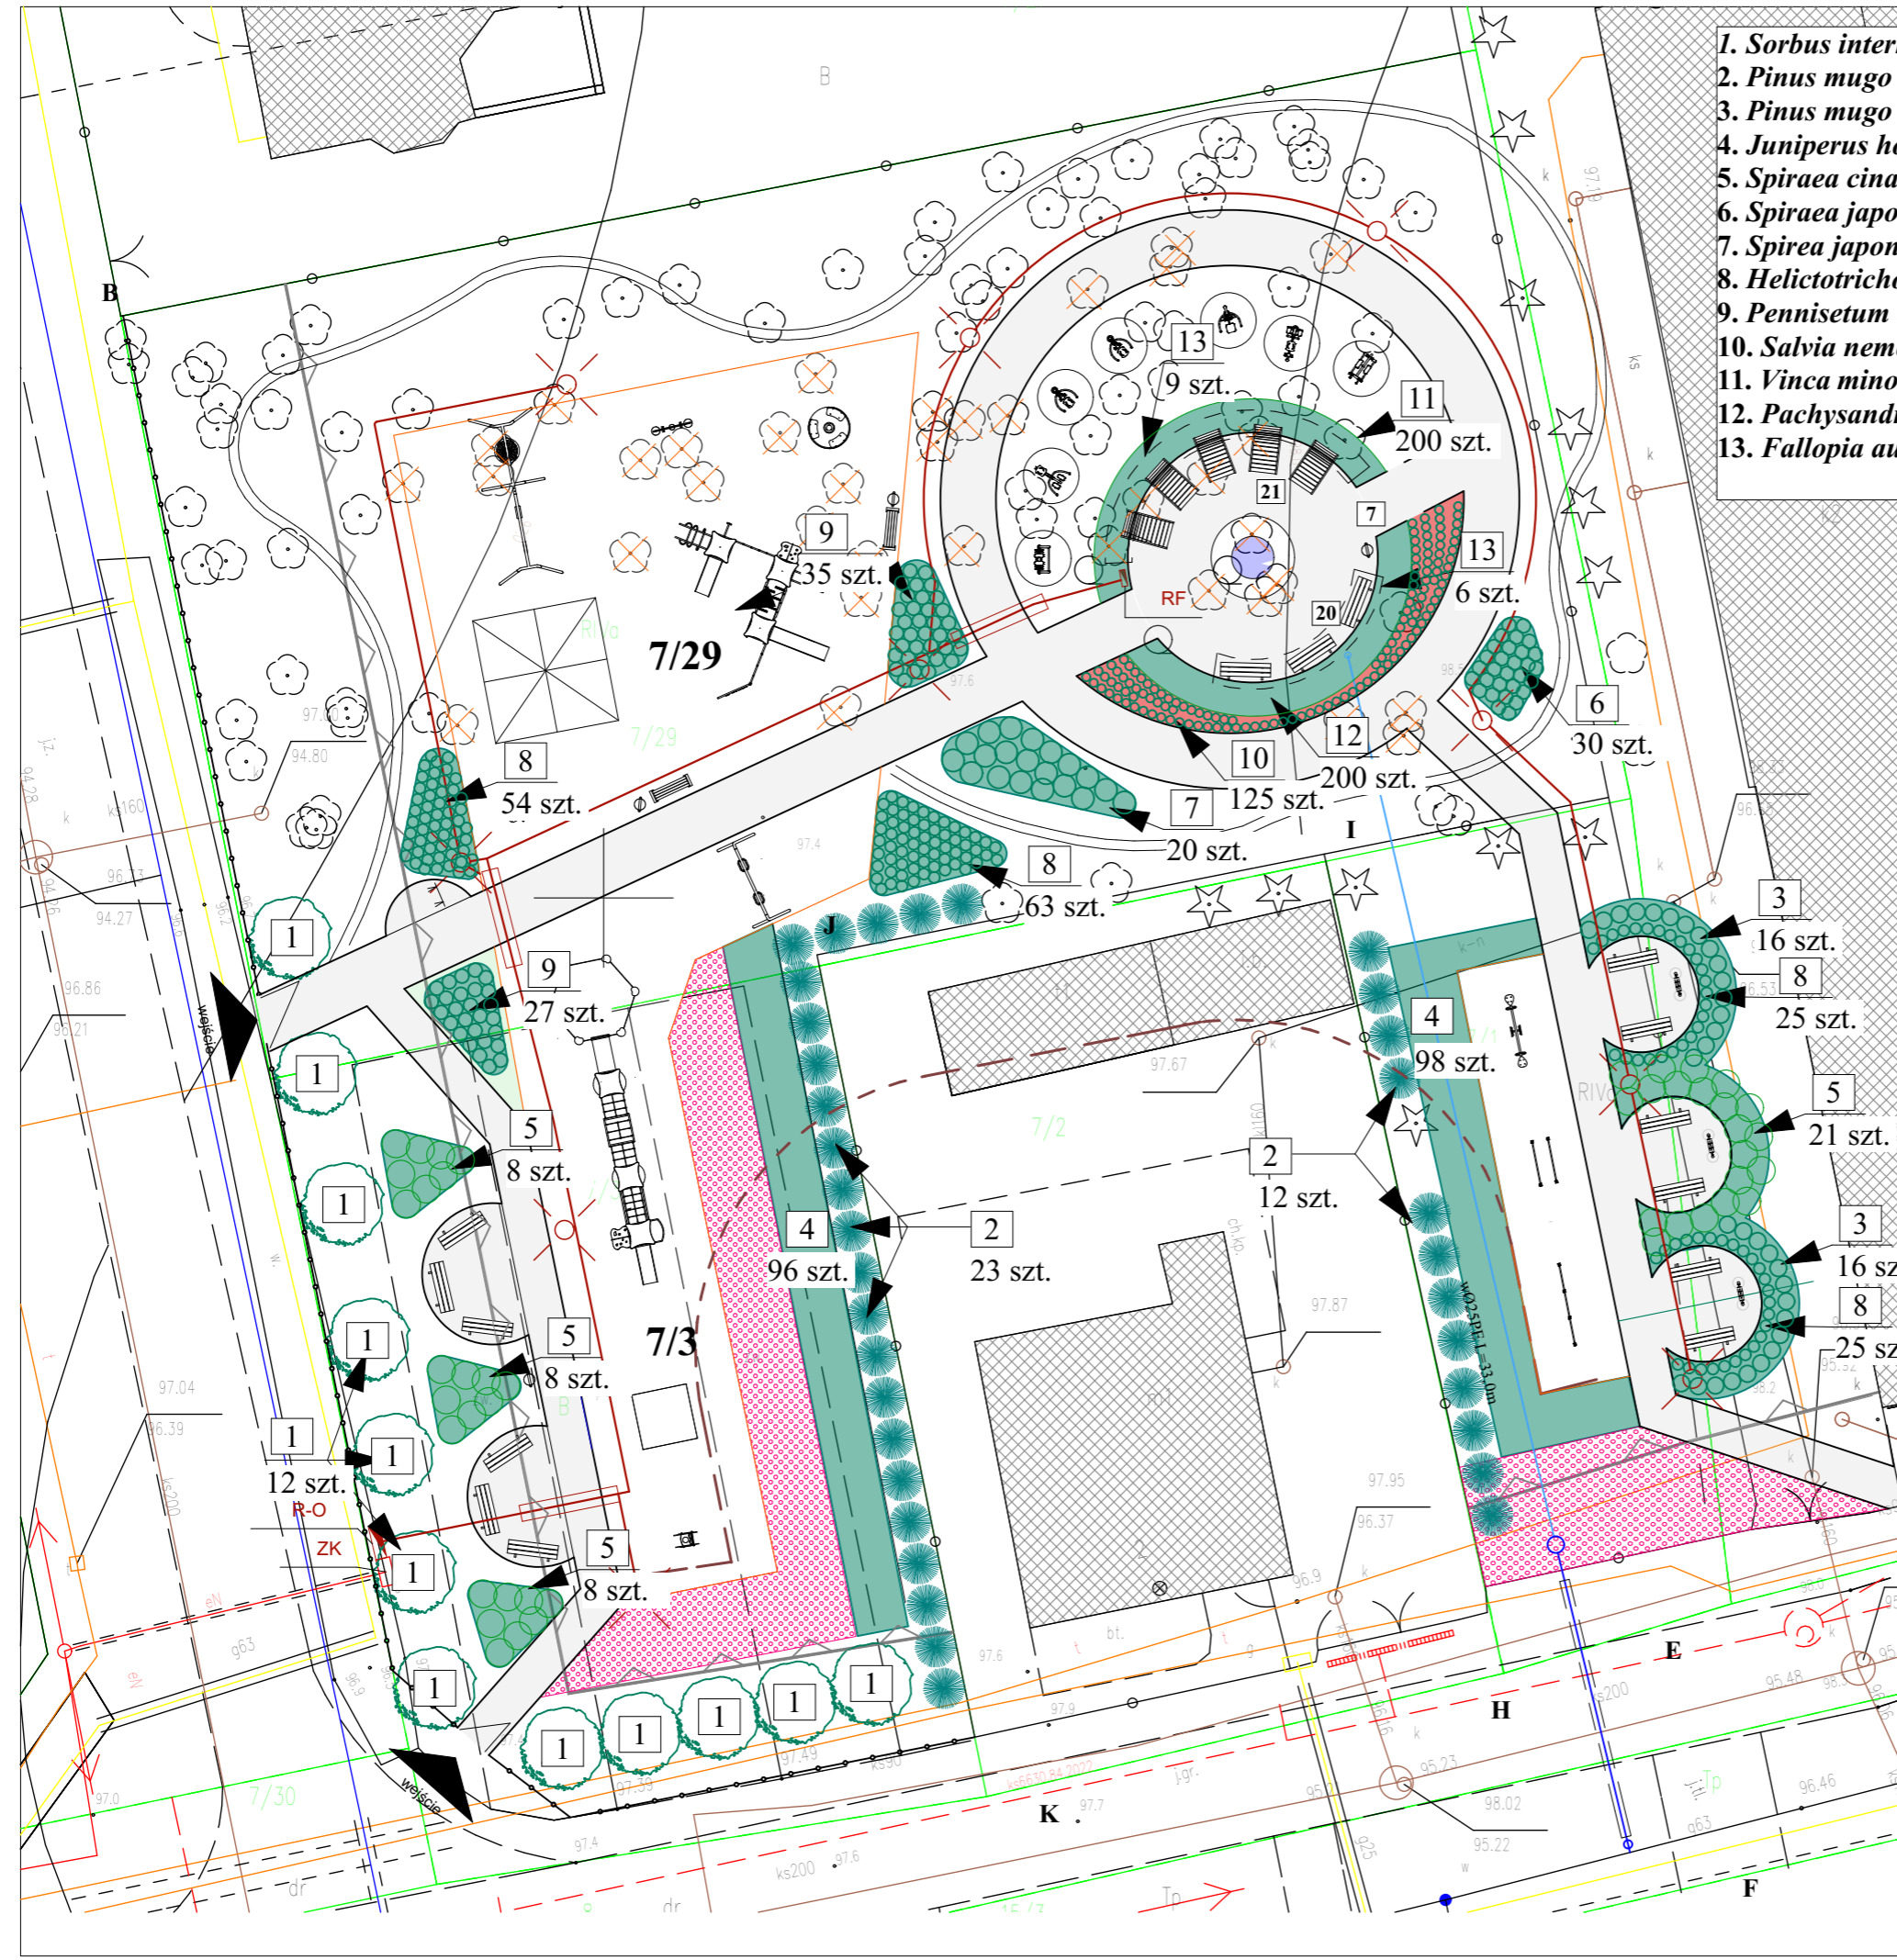

Marta Siodlak - ARCHITEKT		
09-402 Plock, ul. Obrońców Plocka 1920 r nr 19 NIP 774-238-61-16 REGON 140025810 tel/fax 024 364 98 08, tel. kom. 0 602 853 523 martasiodlak@gmail.com		
inwestor	Gmina Stara Biała Biała, ul. Jana Kazimierza 1	zagospodarowanie terenu
projekt budowlany	Zagospodarowanie strefy wypoczynkowo – rekreacyjnej w zabudowie usługowej wraz z oświetleniem zewnętrznym i przyłączem wodociagowym w sołectwie Ulaszewo, dz. nr 7/1, 7/3, 7/29, 15/8 i 15/3 obręb Ludwikowo; dz. nr. 2, obręb Wyszyńska gmiana Stara Biała, powiat plocki, województwo mazowieckie.	skala 1:250 data 09.2022
rysunek	Projekt nasadzeń.	nr rys. AW-1
projektant	mgr inż. arch. MARTA SIODŁAK upr. bud. do proj. bez ograniczeń w spec. architektonicznej MA/047/05, MA-1798	