Załącznik graficzny nr 1 - ulica Modrzewiowa - zakres branży drogowej
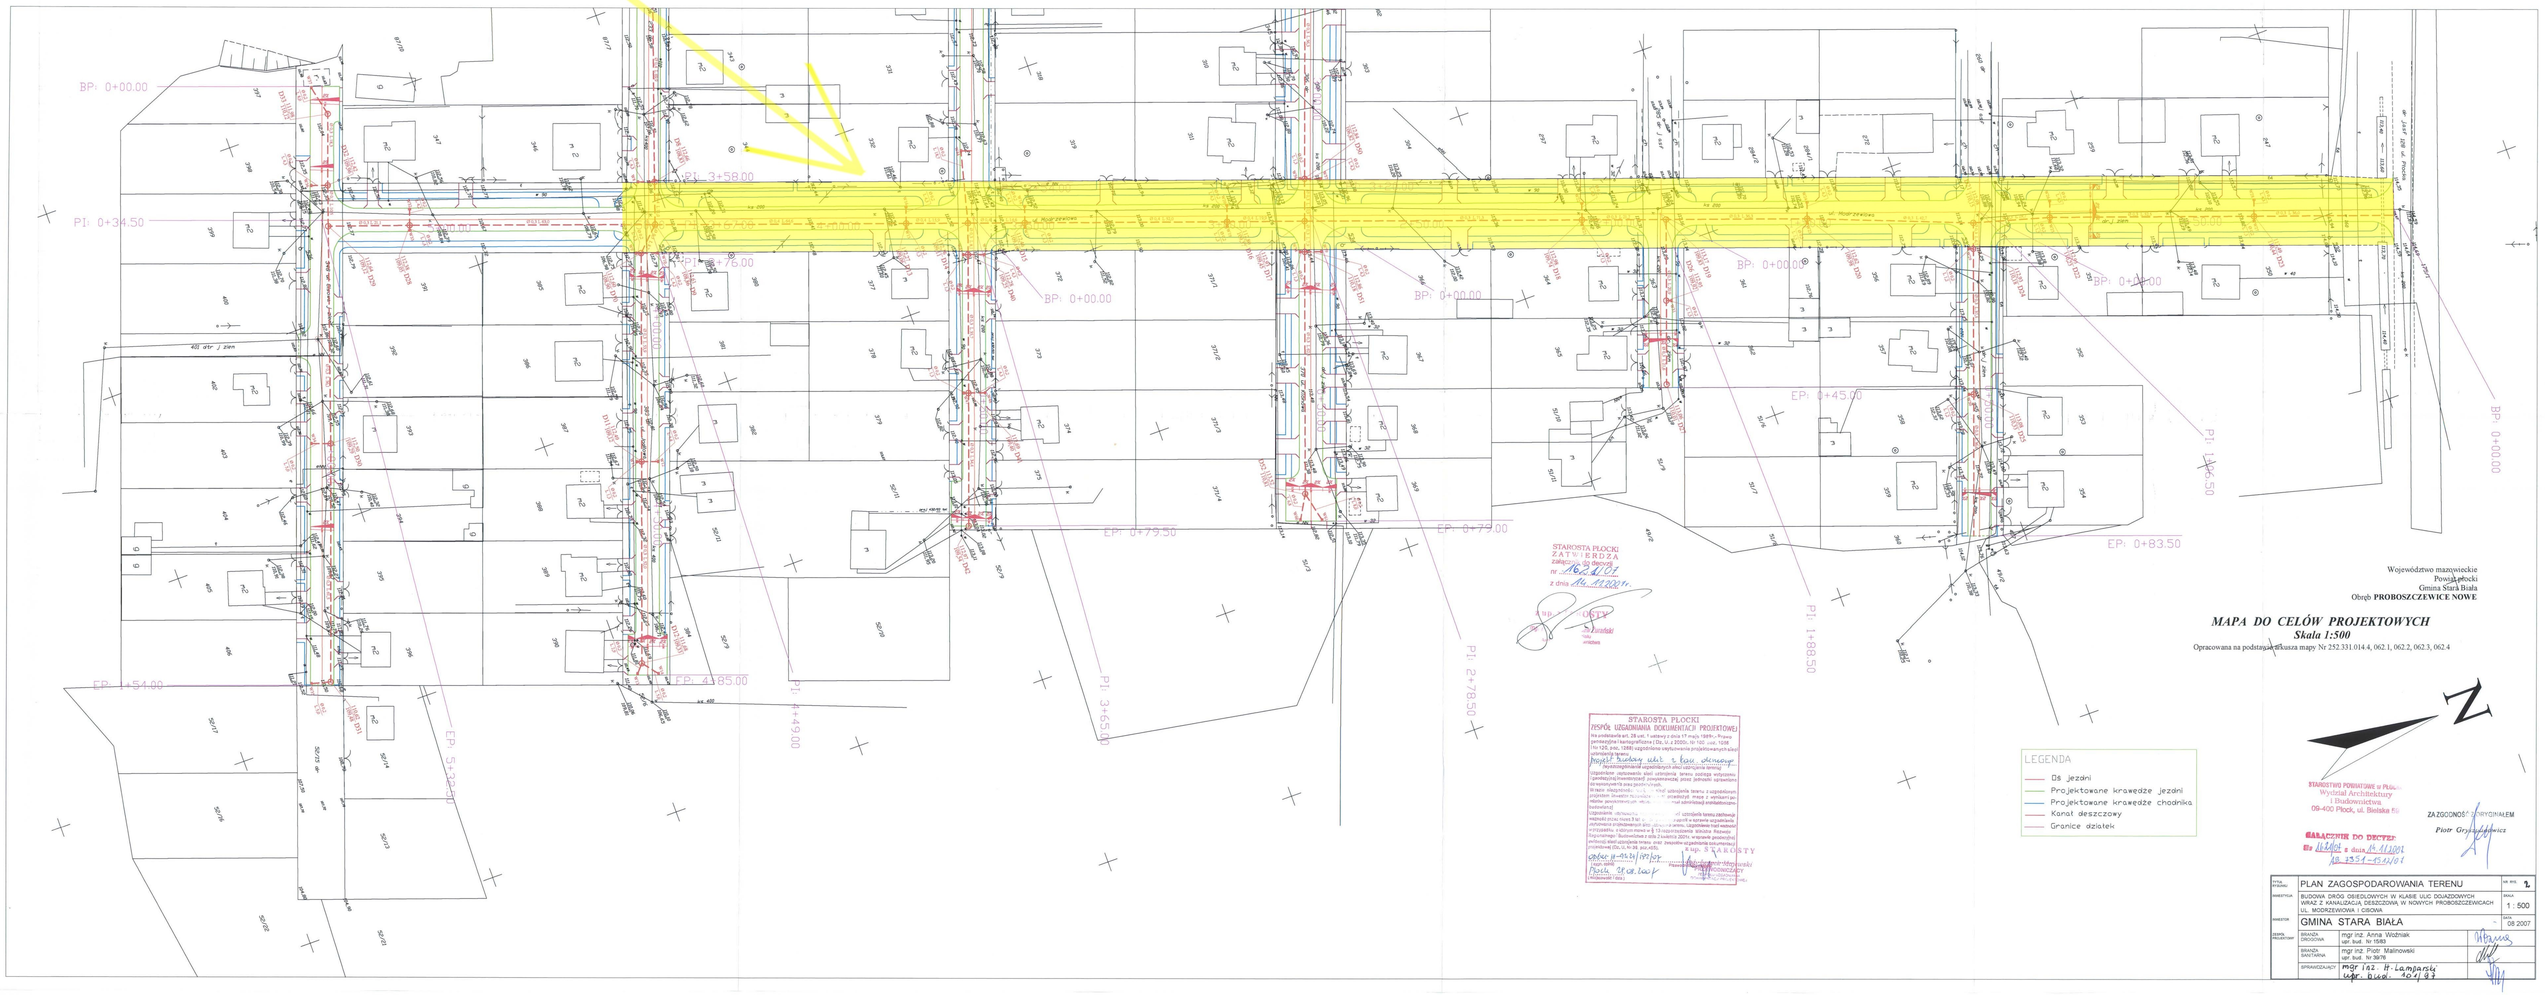
- zakres robót do wykonania